


ПЛАН 1 ЭТАЖА СТРОЕНИЯ ЛИТЕРА А
 в городе Сочи, Центральный район, пер.Трунова, д.7-в
 Масштаб 1:100

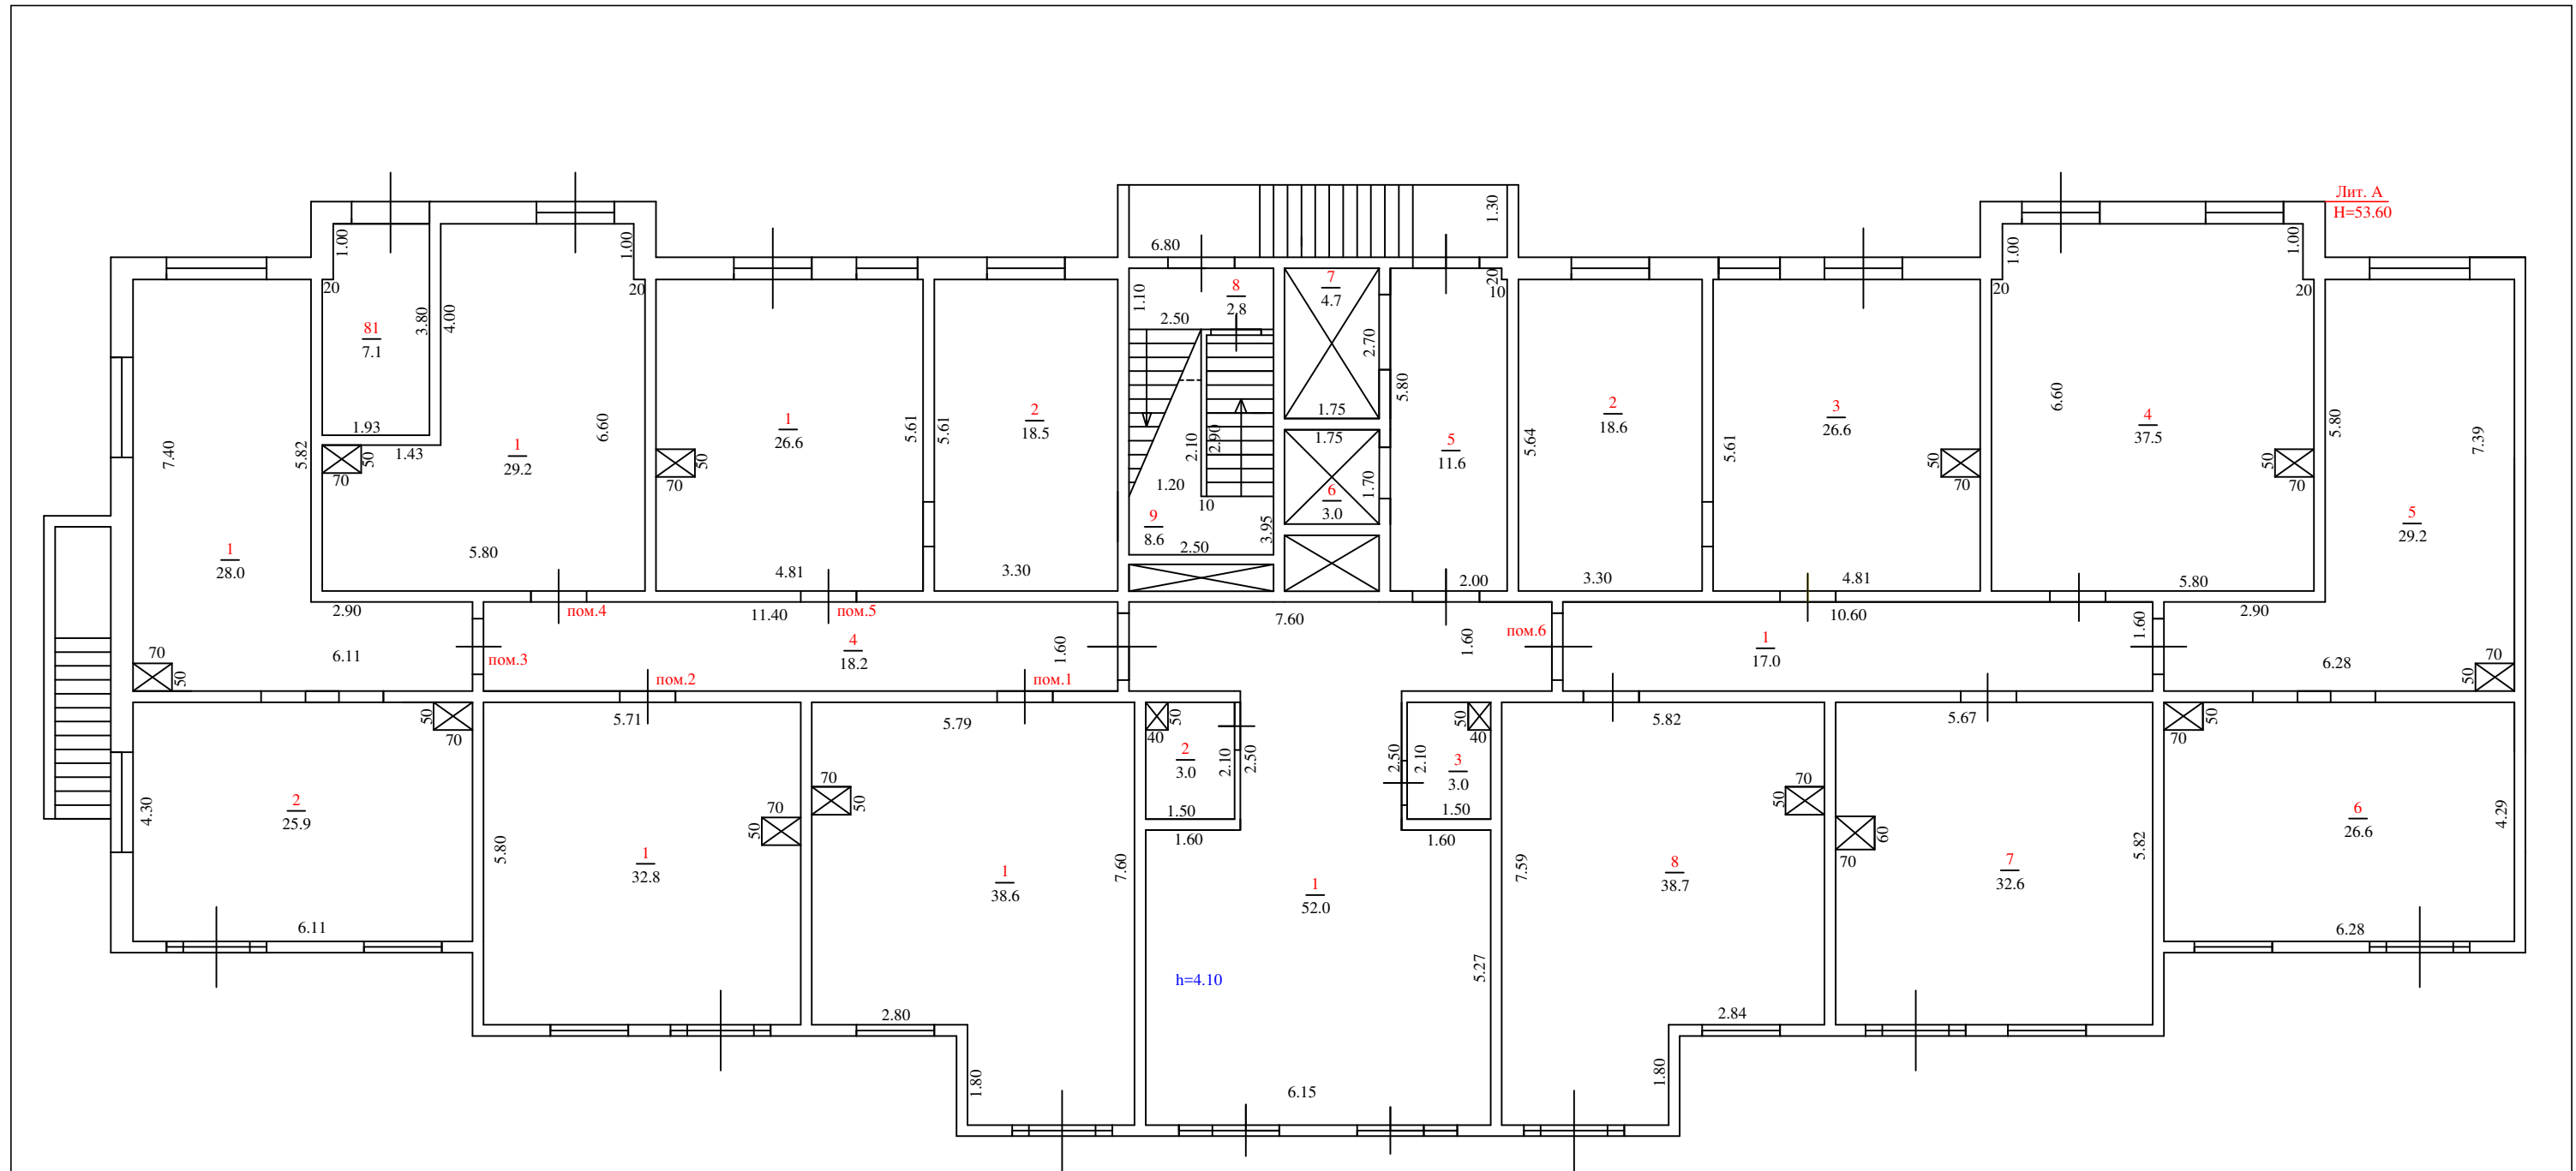


Составил _____/Аракелян Д.А./

Проверил _____/Новицкий Д.Л./

План составлен " 20 " июня 2020 г.

ПЛАН 7 ЭТАЖА СТРОЕНИЯ ЛИТЕРА А
в городе Сочи, Центральный район, пер. Трунова, д.7-в
Масштаб 1:100

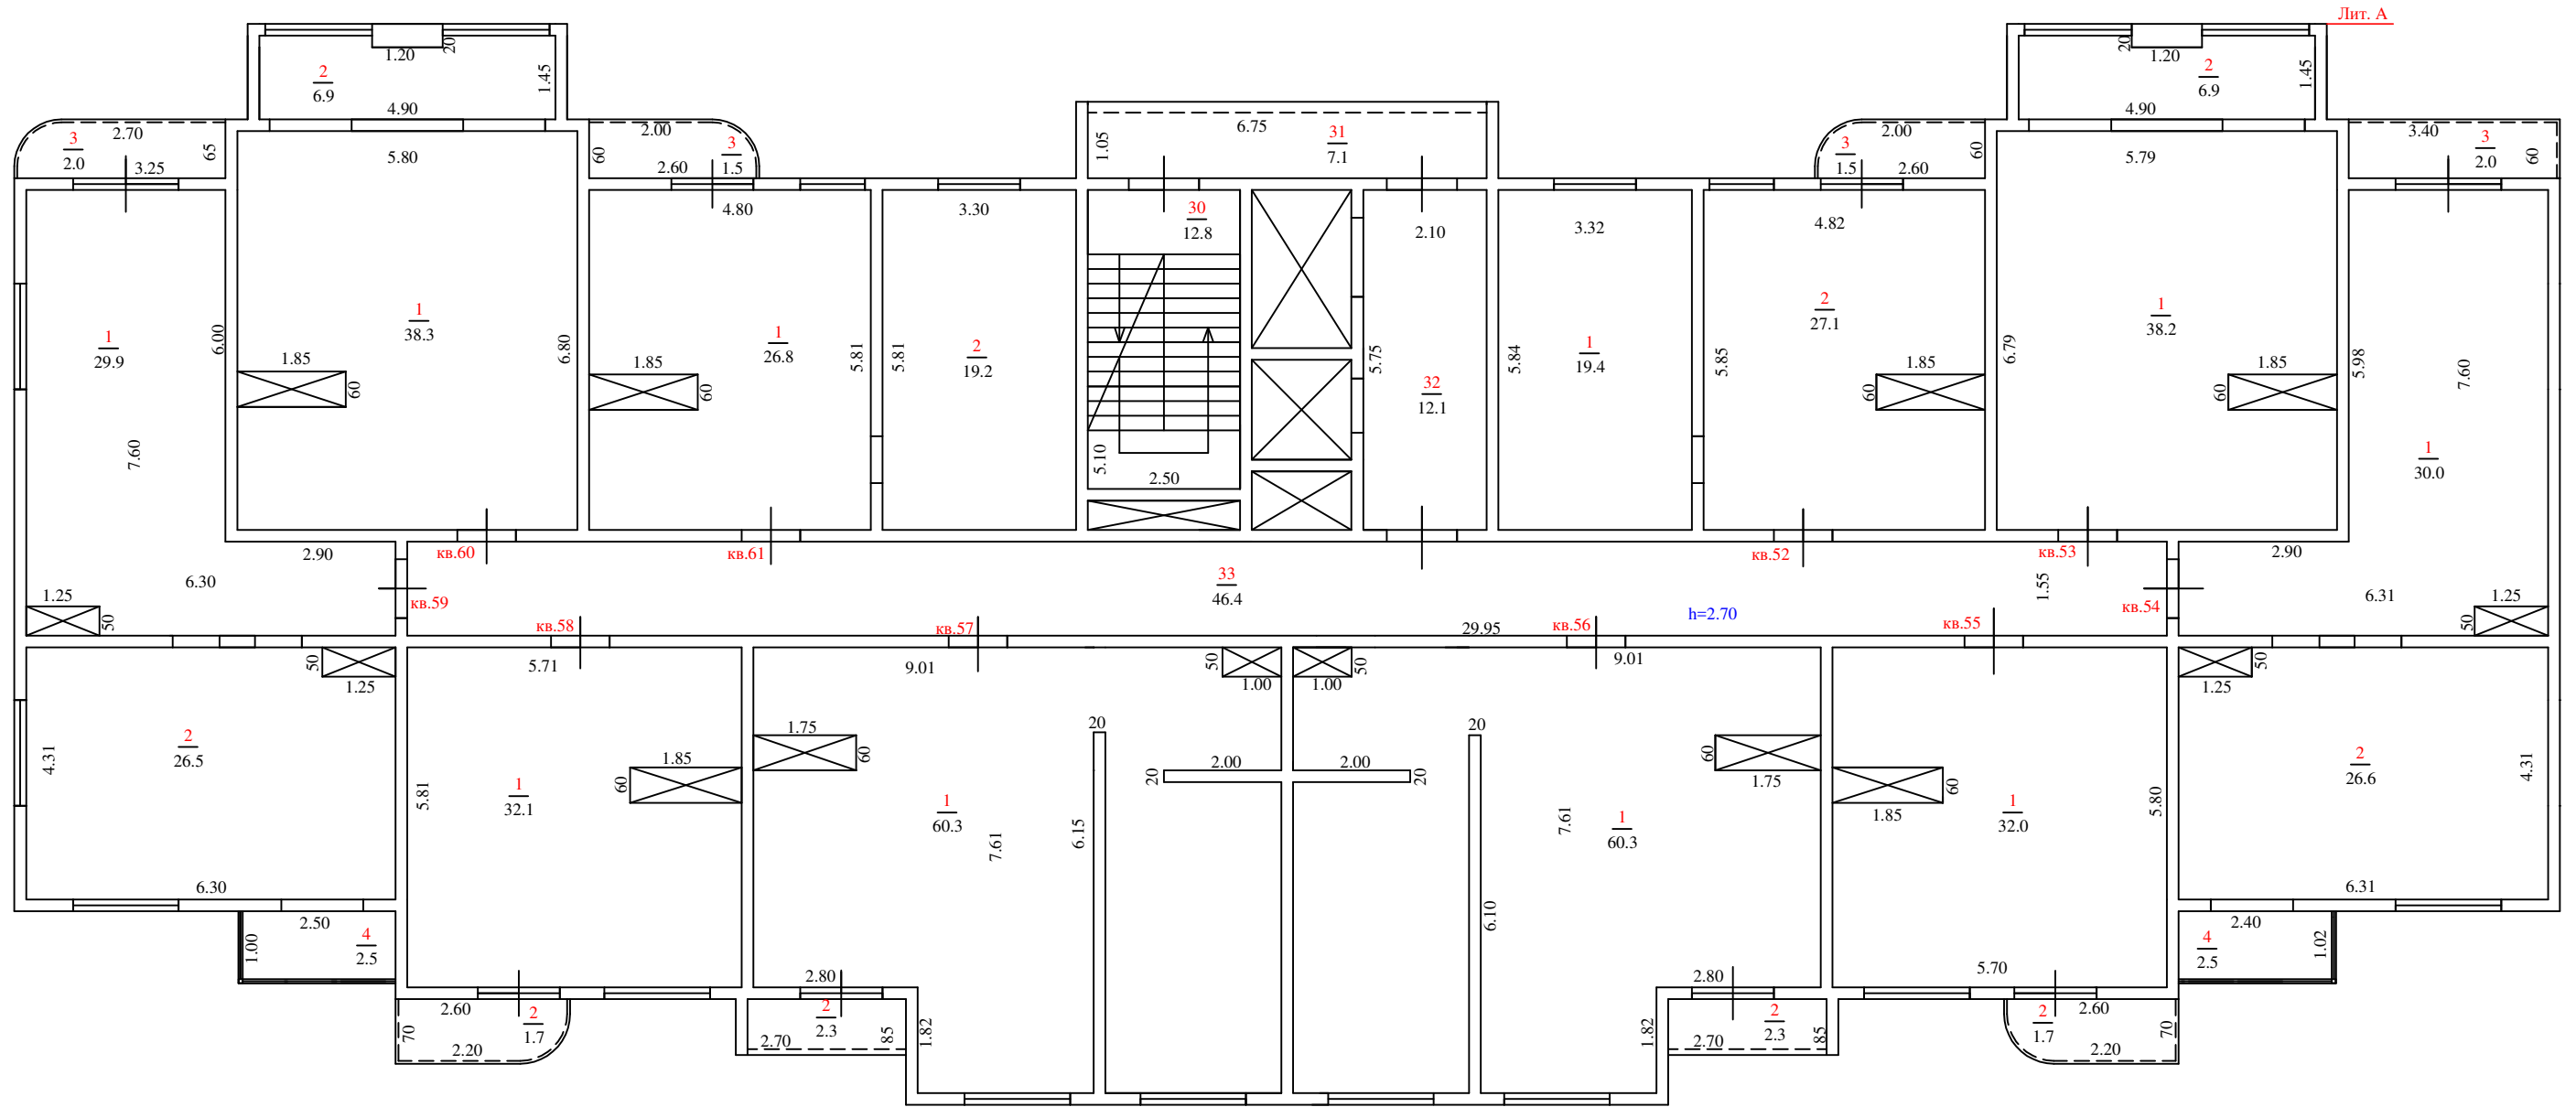


Лит. А

Составил _____/Аракелян Д.А./

Проверил _____/Новицкий Д.Л./

План составлен " 20 " июня 2020 г.

ПЛАН 11 ЭТАЖА СТРОЕНИЯ ЛИТЕРА А
в городе Сочи, Центральный район, пер. Трунова, д.7-в
Масштаб 1:100

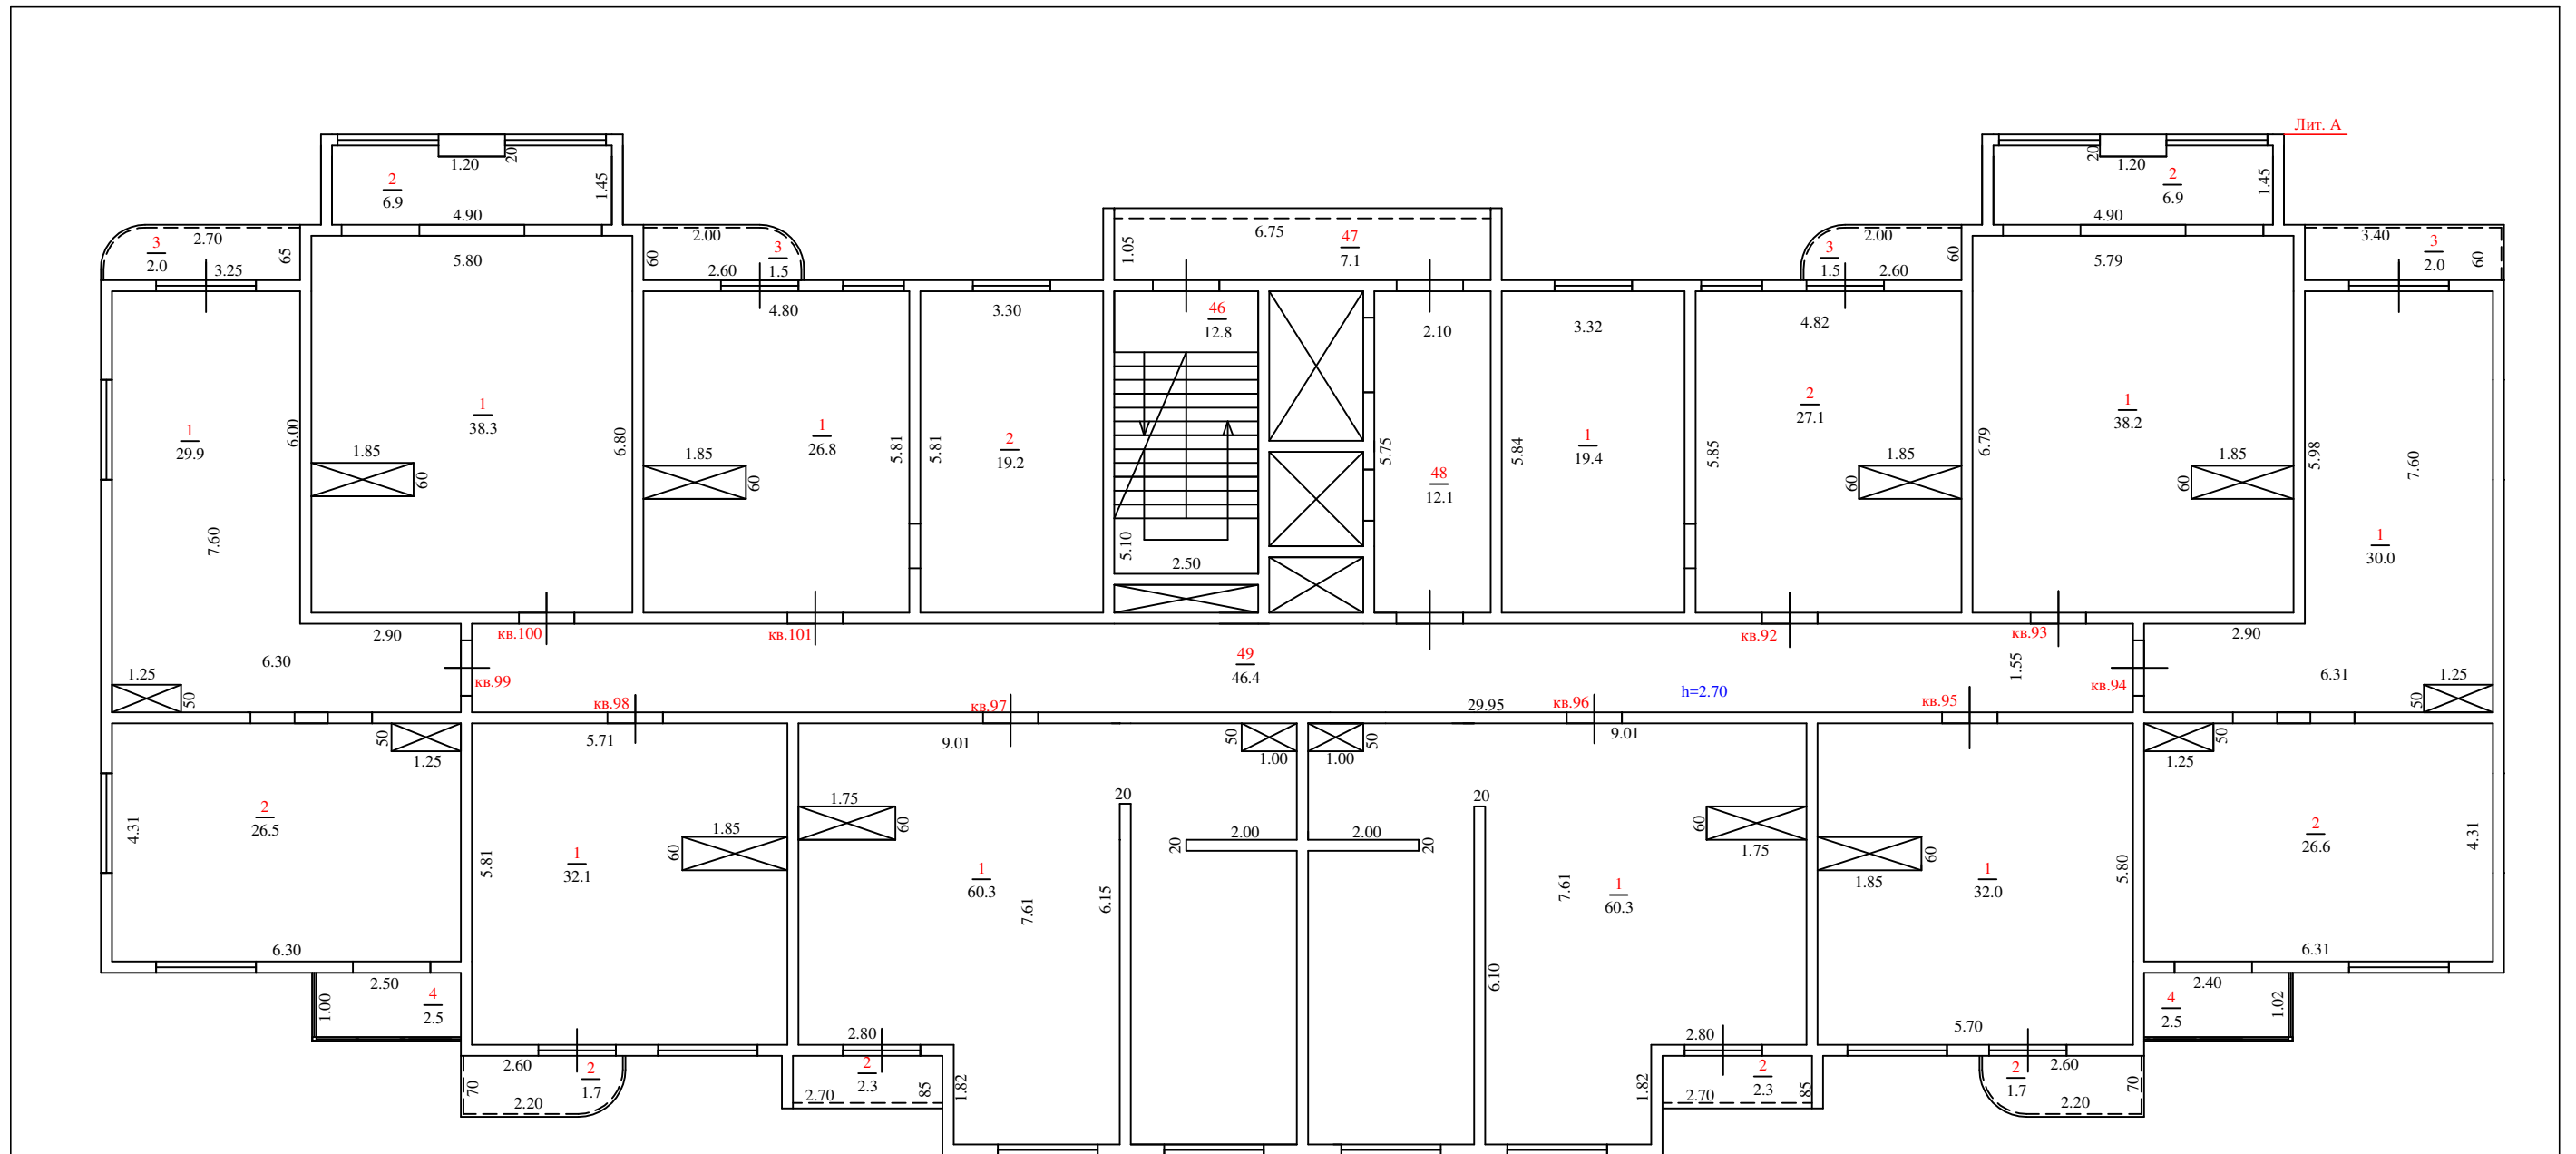


Лит. А

Составил _____/Аракелян Д.А./

Проверил _____/Новицкий Д.Л./

План составлен " 20 " июня 2020 г.

ПЛАН 18 ЭТАЖА СТРОЕНИЯ ЛИТЕРА А
 в городе Сочи, Центральный район, пер. Трунова, д.7-в
 Масштаб 1:100

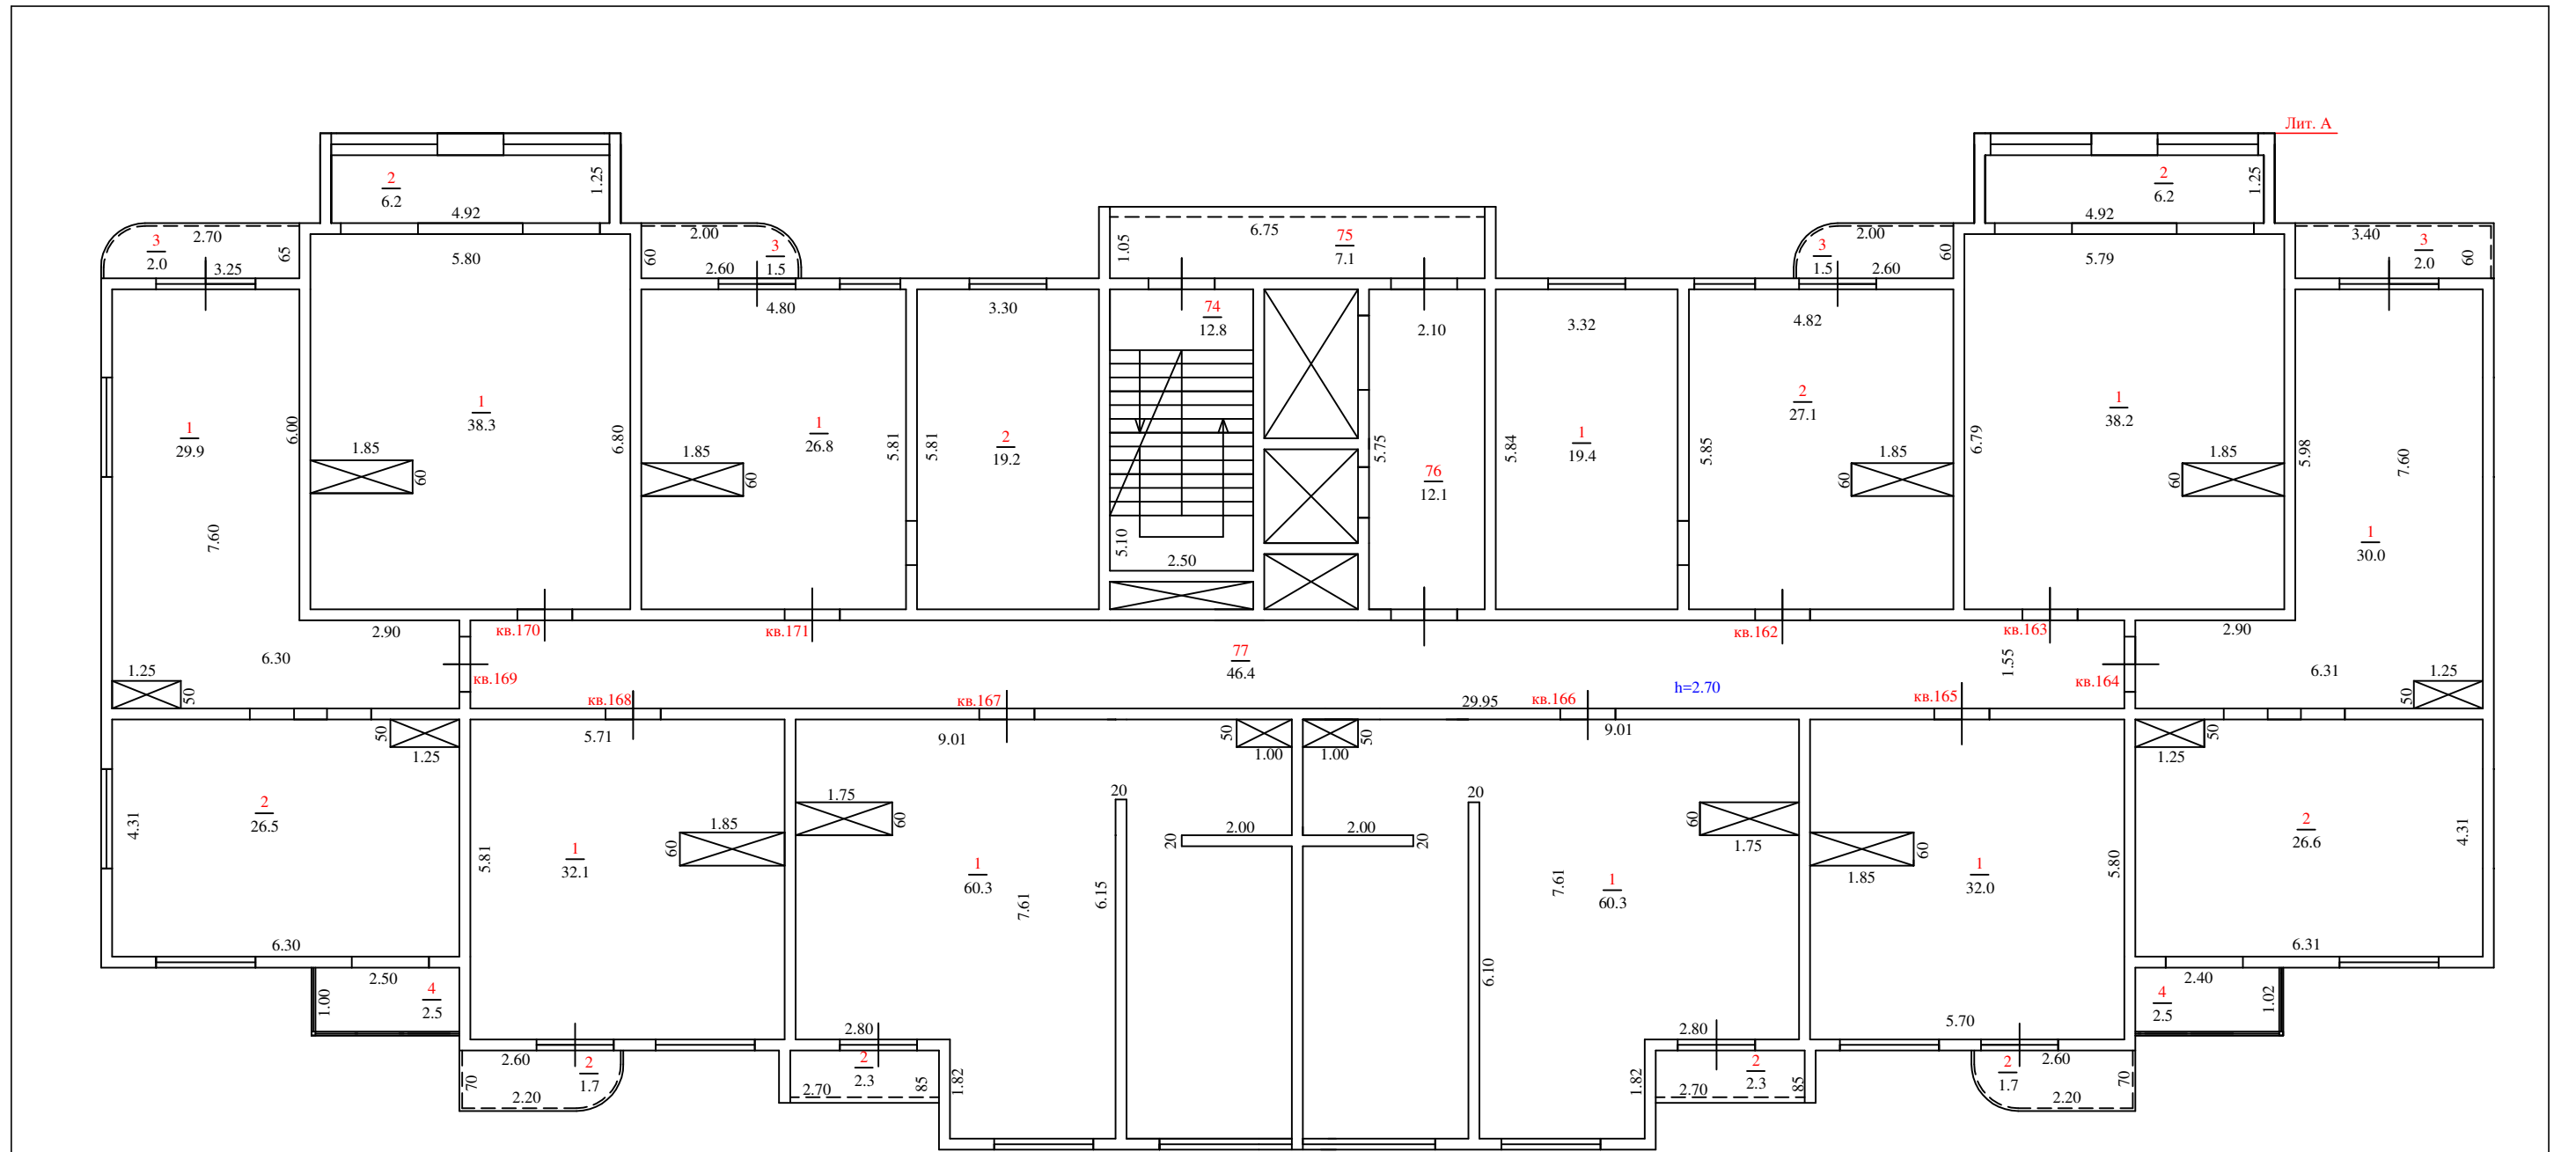

Лит. А

Составил _____/Аракелян Д.А./

Проверил _____/Новицкий Д.Л./

План составлен " 20 " июня 2020 г.